Advent u Bjelovaru 2025.
SKICA

LEGENDA:
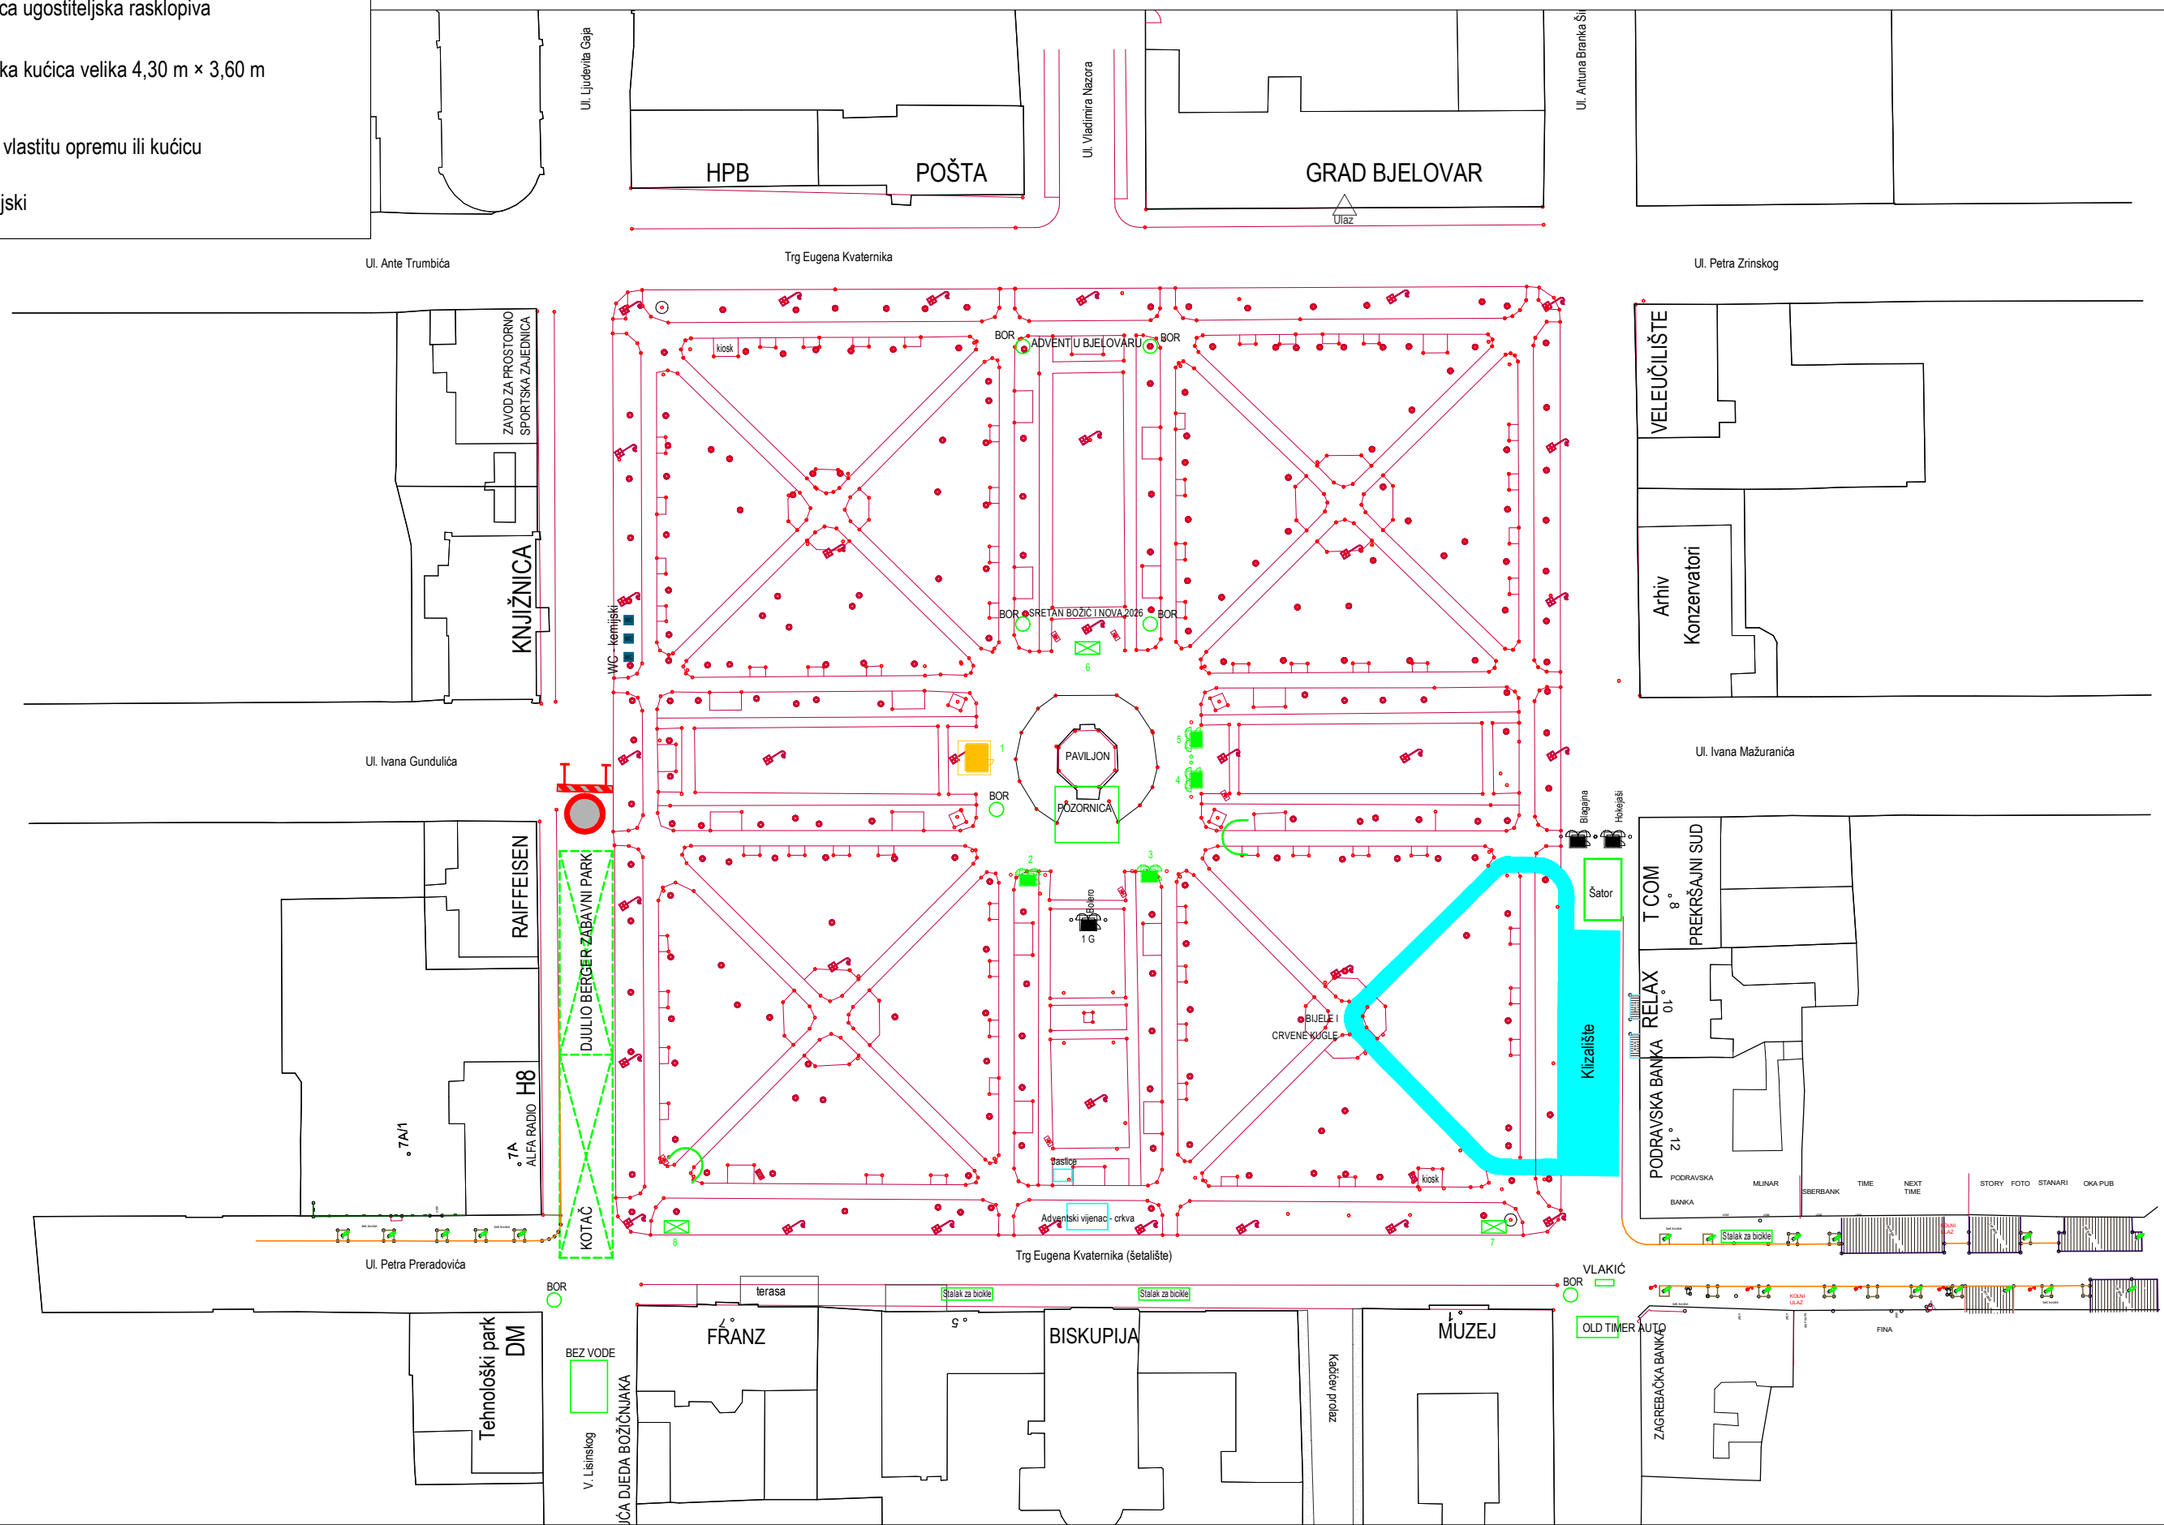
- Štandovi - pult 1,95 m × 0,90 m, dužina koju zauzima 2,62 m (krov), razmak krovova 66 cm (prolaz 125 cm)
- Bijela kućica 2,34 m × 1,65 m - Grad
- Bijela kućica 2,34 m × 1,65 m - Komunalac
- Bijela kućica ugostiteljska rasklopiva
- Ugostiteljska kućica velika 4,30 m × 3,60 m
- Prostor za vlastitu opremu ili kućicu
- WC - kemijski